阿那亚 D1 地块二标段项目批后公布牌

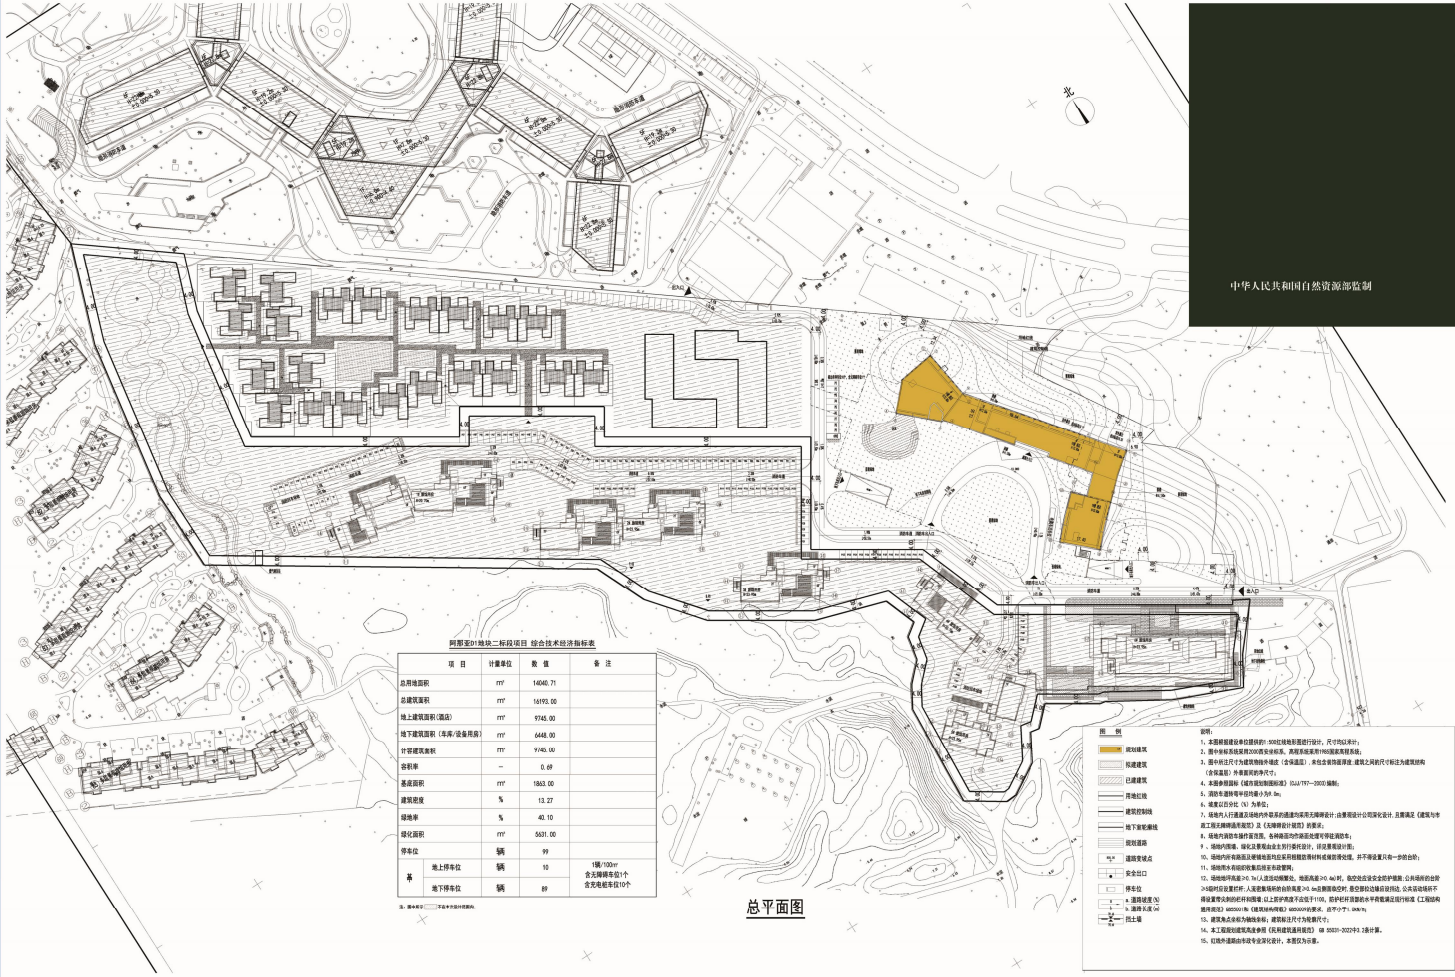

公示期限截至于联合验收合格之日，公示期间，任何单位和个人都不得随意涂改、挪动、损毁。

建设单位：秦皇岛云潜酒店管理有限公司

项目名称：阿那亚D1地块二标段项目

建设位置：秦皇岛北戴河新区赤洋口片区，滨海新大道东侧、观海一路南侧、渤海西侧

建设规模：总建筑面积16193平方米。其中地上9745平方米(包括酒店9745平方米)，地下6448平方米(包括车库、设备用房6448平方米)。

日　　期：2026年6月29日

秦皇岛市自然资源和规划局北戴河新区分局监制

监督举报电话 ：0335-3590253